Appendix F
Haul Road Layout

MRSHEP Phase III Construction
Haul Road Layout

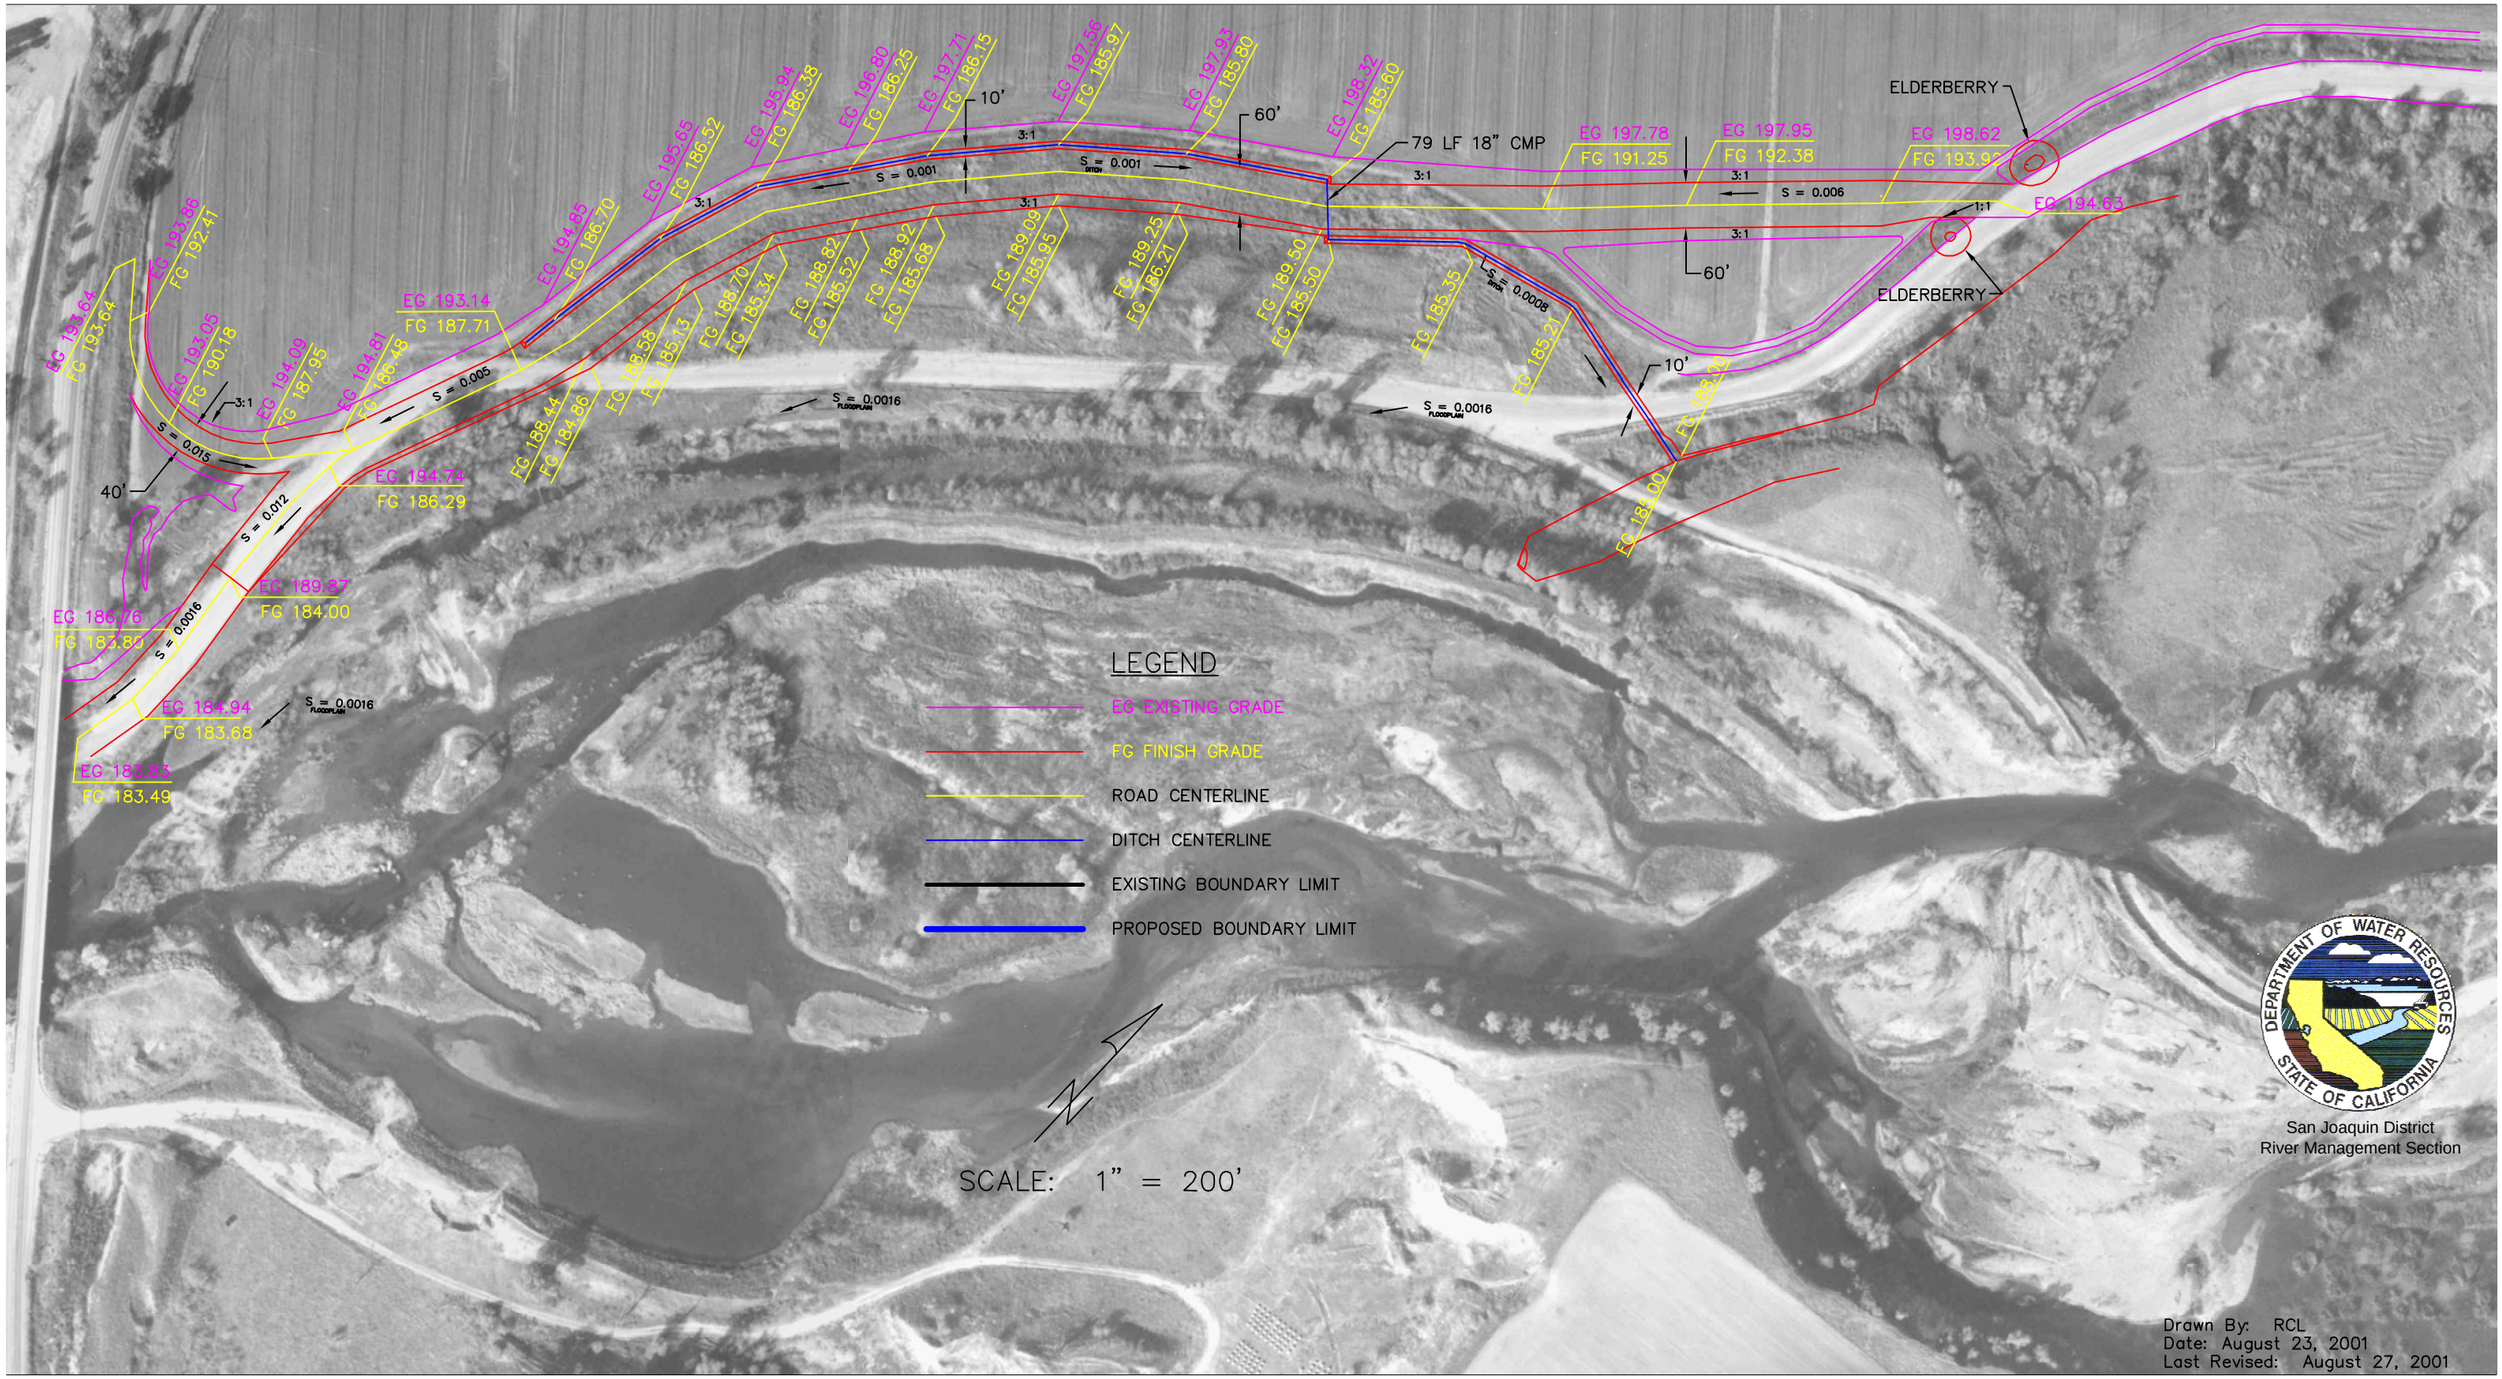

Sheet F1